

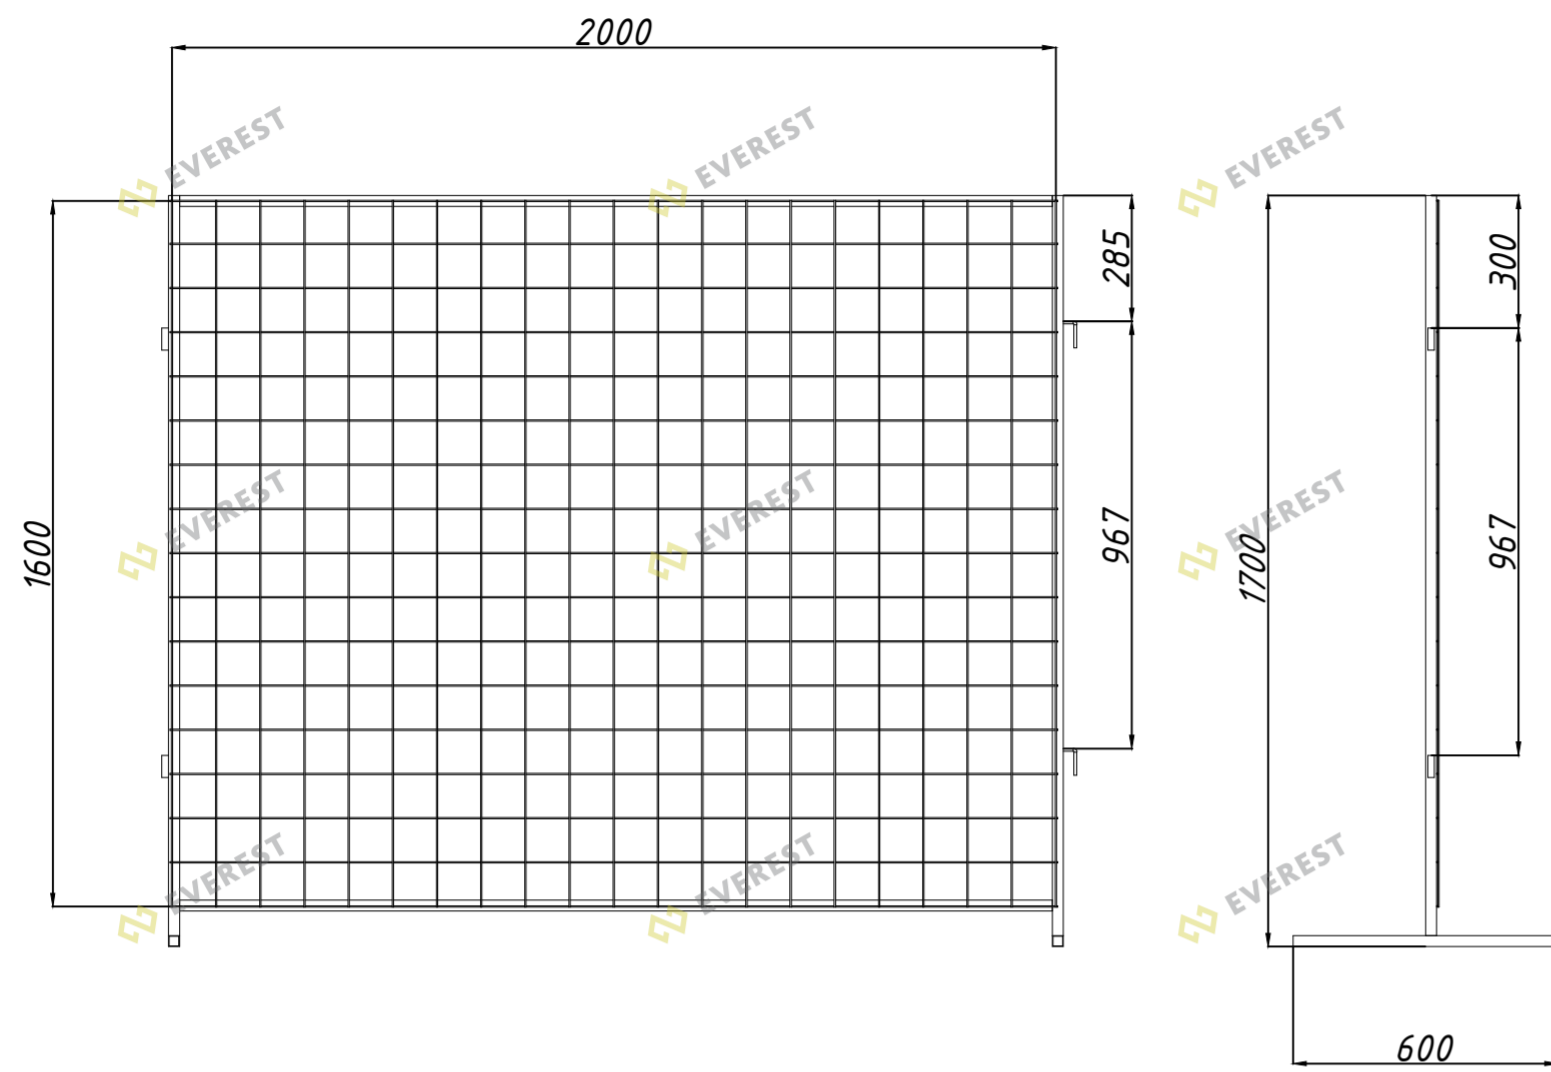
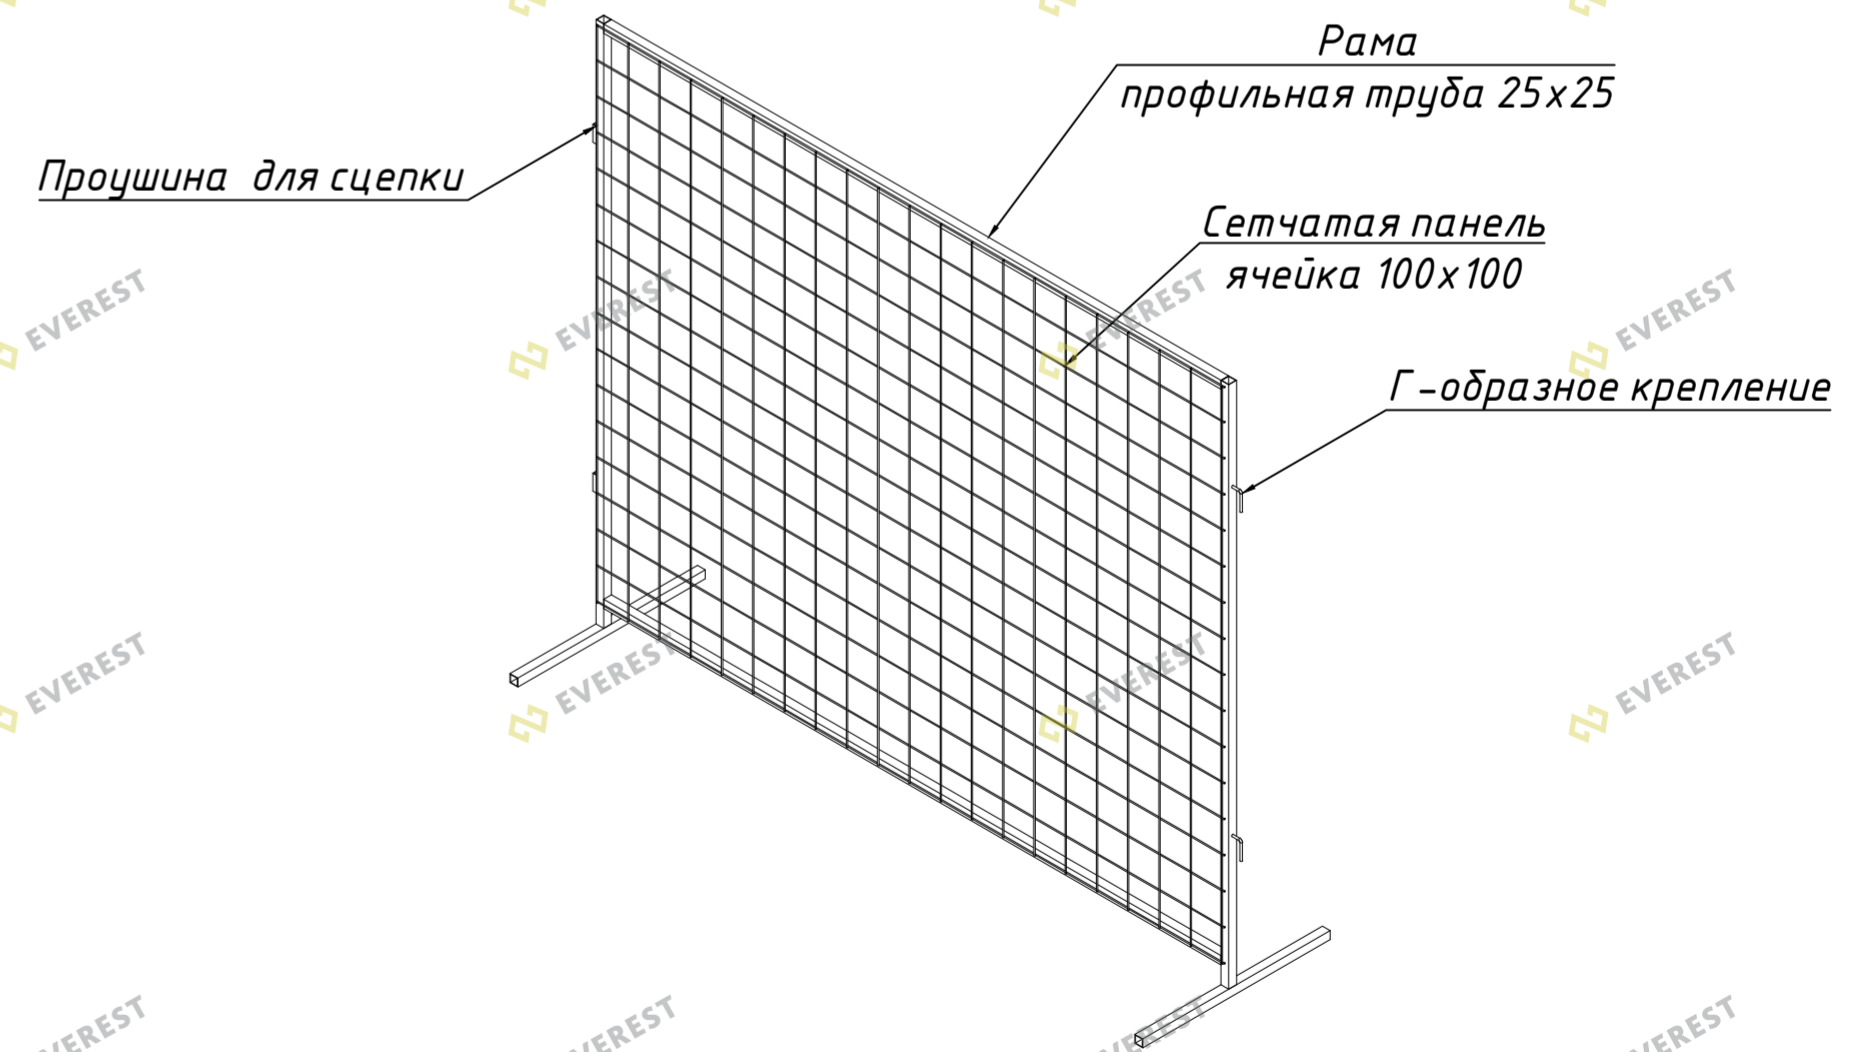


ИСО - 2 "EVEREST OPTIMA"

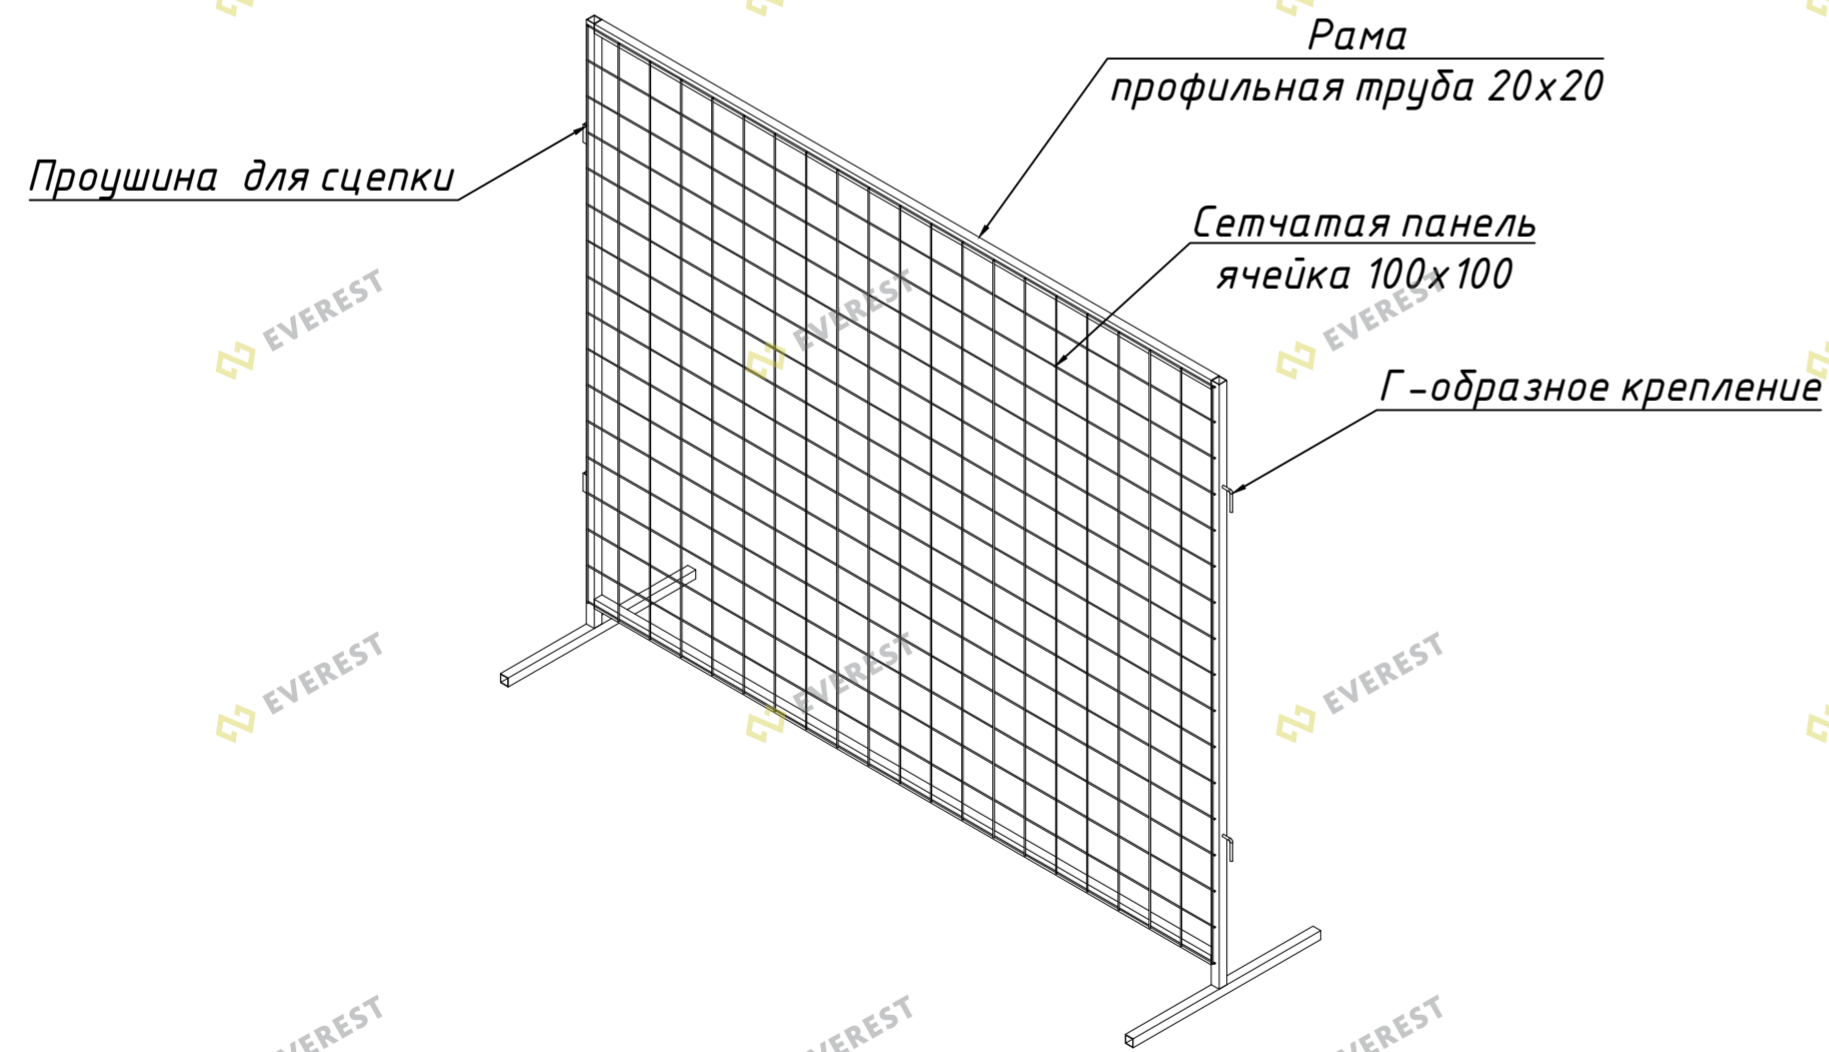

ИСО - 2 "EVEREST PRO"

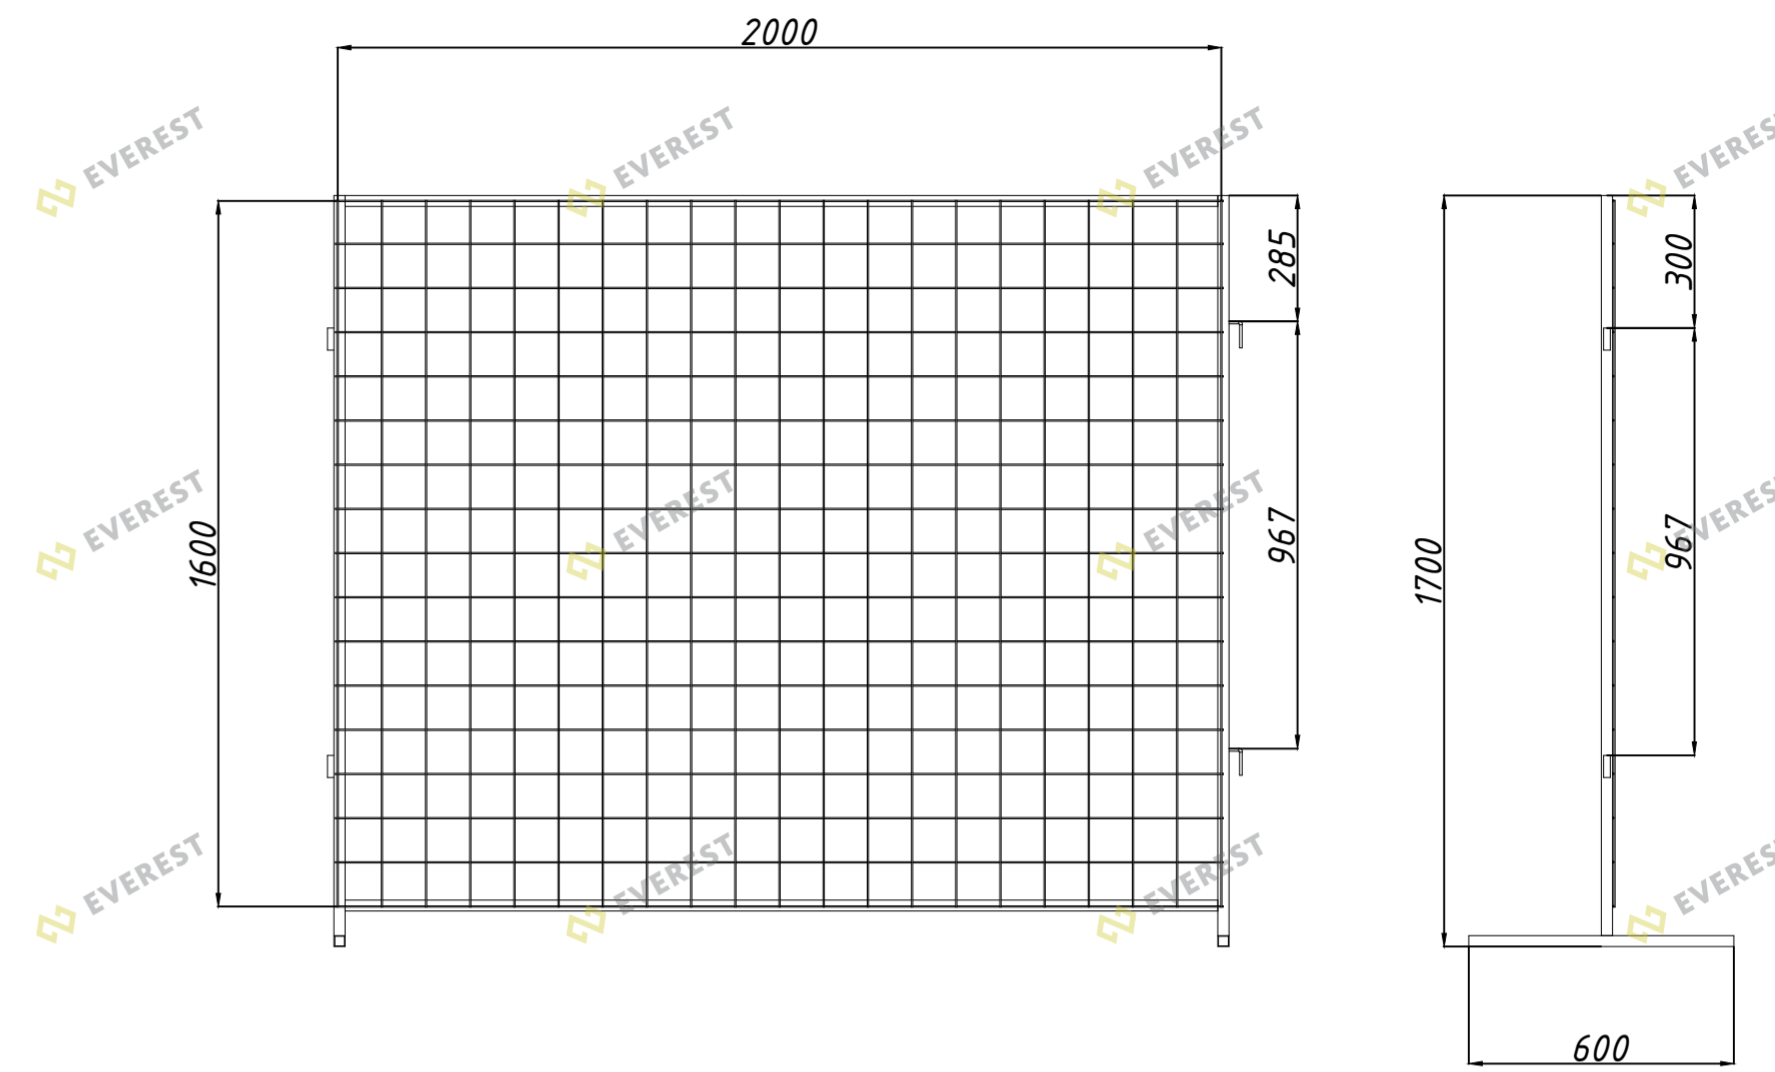

Согласовано	
Изм. №	Взам. инв. №
Подп. и дата	
Инв. № подл.	

ИСО-2 EVEREST				
ООО "Эверест"				
Изм.	Кол. уч.	Лист № док.	Подп.	Дата
Разраб.	Бушуй			03.24
Пров.	Бадич			03.24
ГИП				
Н. контр.				
Утв.	Мухеев			03.24
Каталог конструкторских решений EVEREST IRONHILL				Стадия
				Лист
				Листов
Виды исполнения временного ограждения ИСО-2				П
				74
				74